


Légende

- E-Appareil de mesure
- Décharge
- Ventouse
- E-Exhaure
- Poteau incendie
- Point de service général en place
- Point de service divisionnaire en place
- E-PDS
- raccord
- E-Refoulement
- Régulateur de pression
- E-Stockage
- E-Traitement
- VANNE FERMÉE
- VANNE
- Branchement incendie
- Branchement Classe c
- E-Branchement
- fouureau / calorifugeage
- Conduite AEP étage 1
- F-Détail linéaire
- Batiment privé dur
- Batiment privé léger / Hangar
- F-Détail surfacique
- F-Hydrographie
- F-Ilot
- Limite de commune
- F-Parcelle

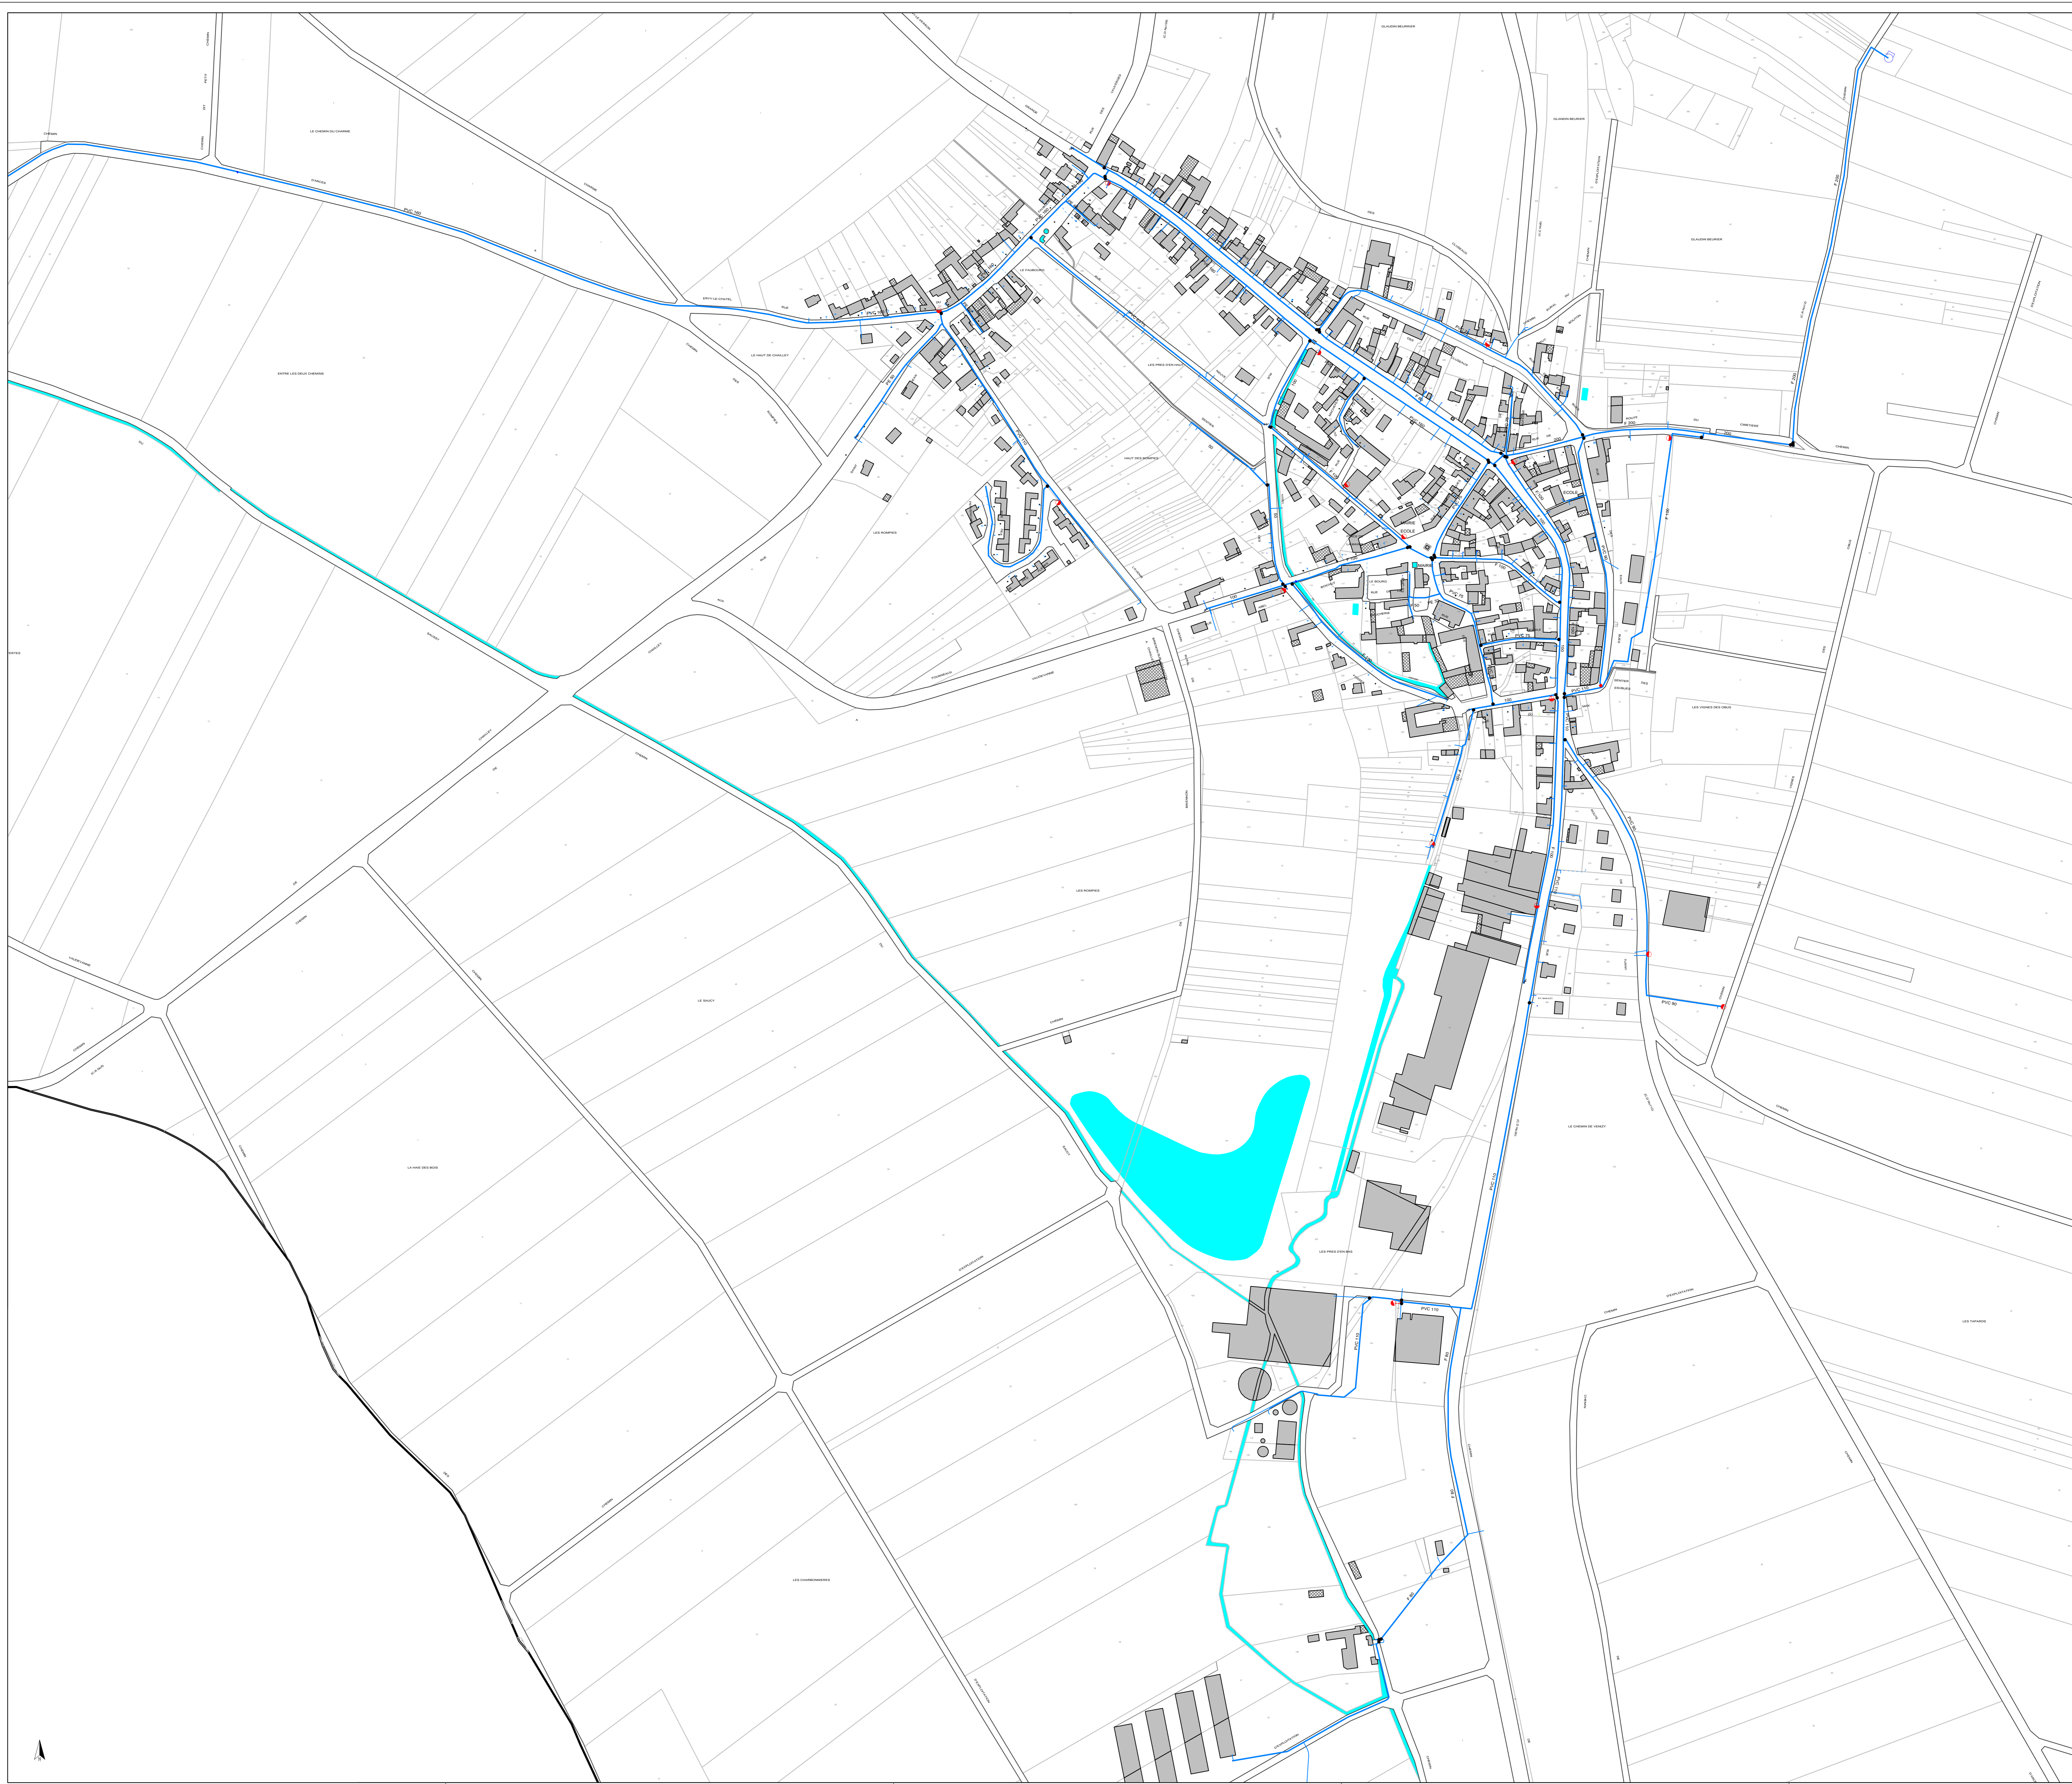

CHAILLEY

Réseau Eau Potable



	SUEZ FRANCE	Date de Travaux:
	9C, RUE RENE COHEN 21066 DIJON	Édition du 06/02/2019
Nivellement:	Plan N° Echelle: 1/2000	Numero : 89069-02
Reproduction interdite		Fond de Plan Issu de Cadastre