


Légende

- E-Appareil de mesure
- Décharge
- Ventouse
- E-Exhaure
- Bouche incendie
- Poteau incendie
- Point de service général en place
- Point de service général à la rue
- E-PDS
- raccord
- E-Refoulement
- Régulateur de pression
- E-Stockage
- E-Traitement
- VANNE
- Branchement incendie
- Branchement Classe c
- E-Branchement
- Conduite de Production
- Conduite de Transport
- Conduite AEP étage 2
- Conduite AEP étage 1
- F-Détail linéaire
- Batiment privé dur
- Batiment privé léger / Hangar
- F-Hydrographie
- F-Ilot
- Limite de commune
- F-Parcelle

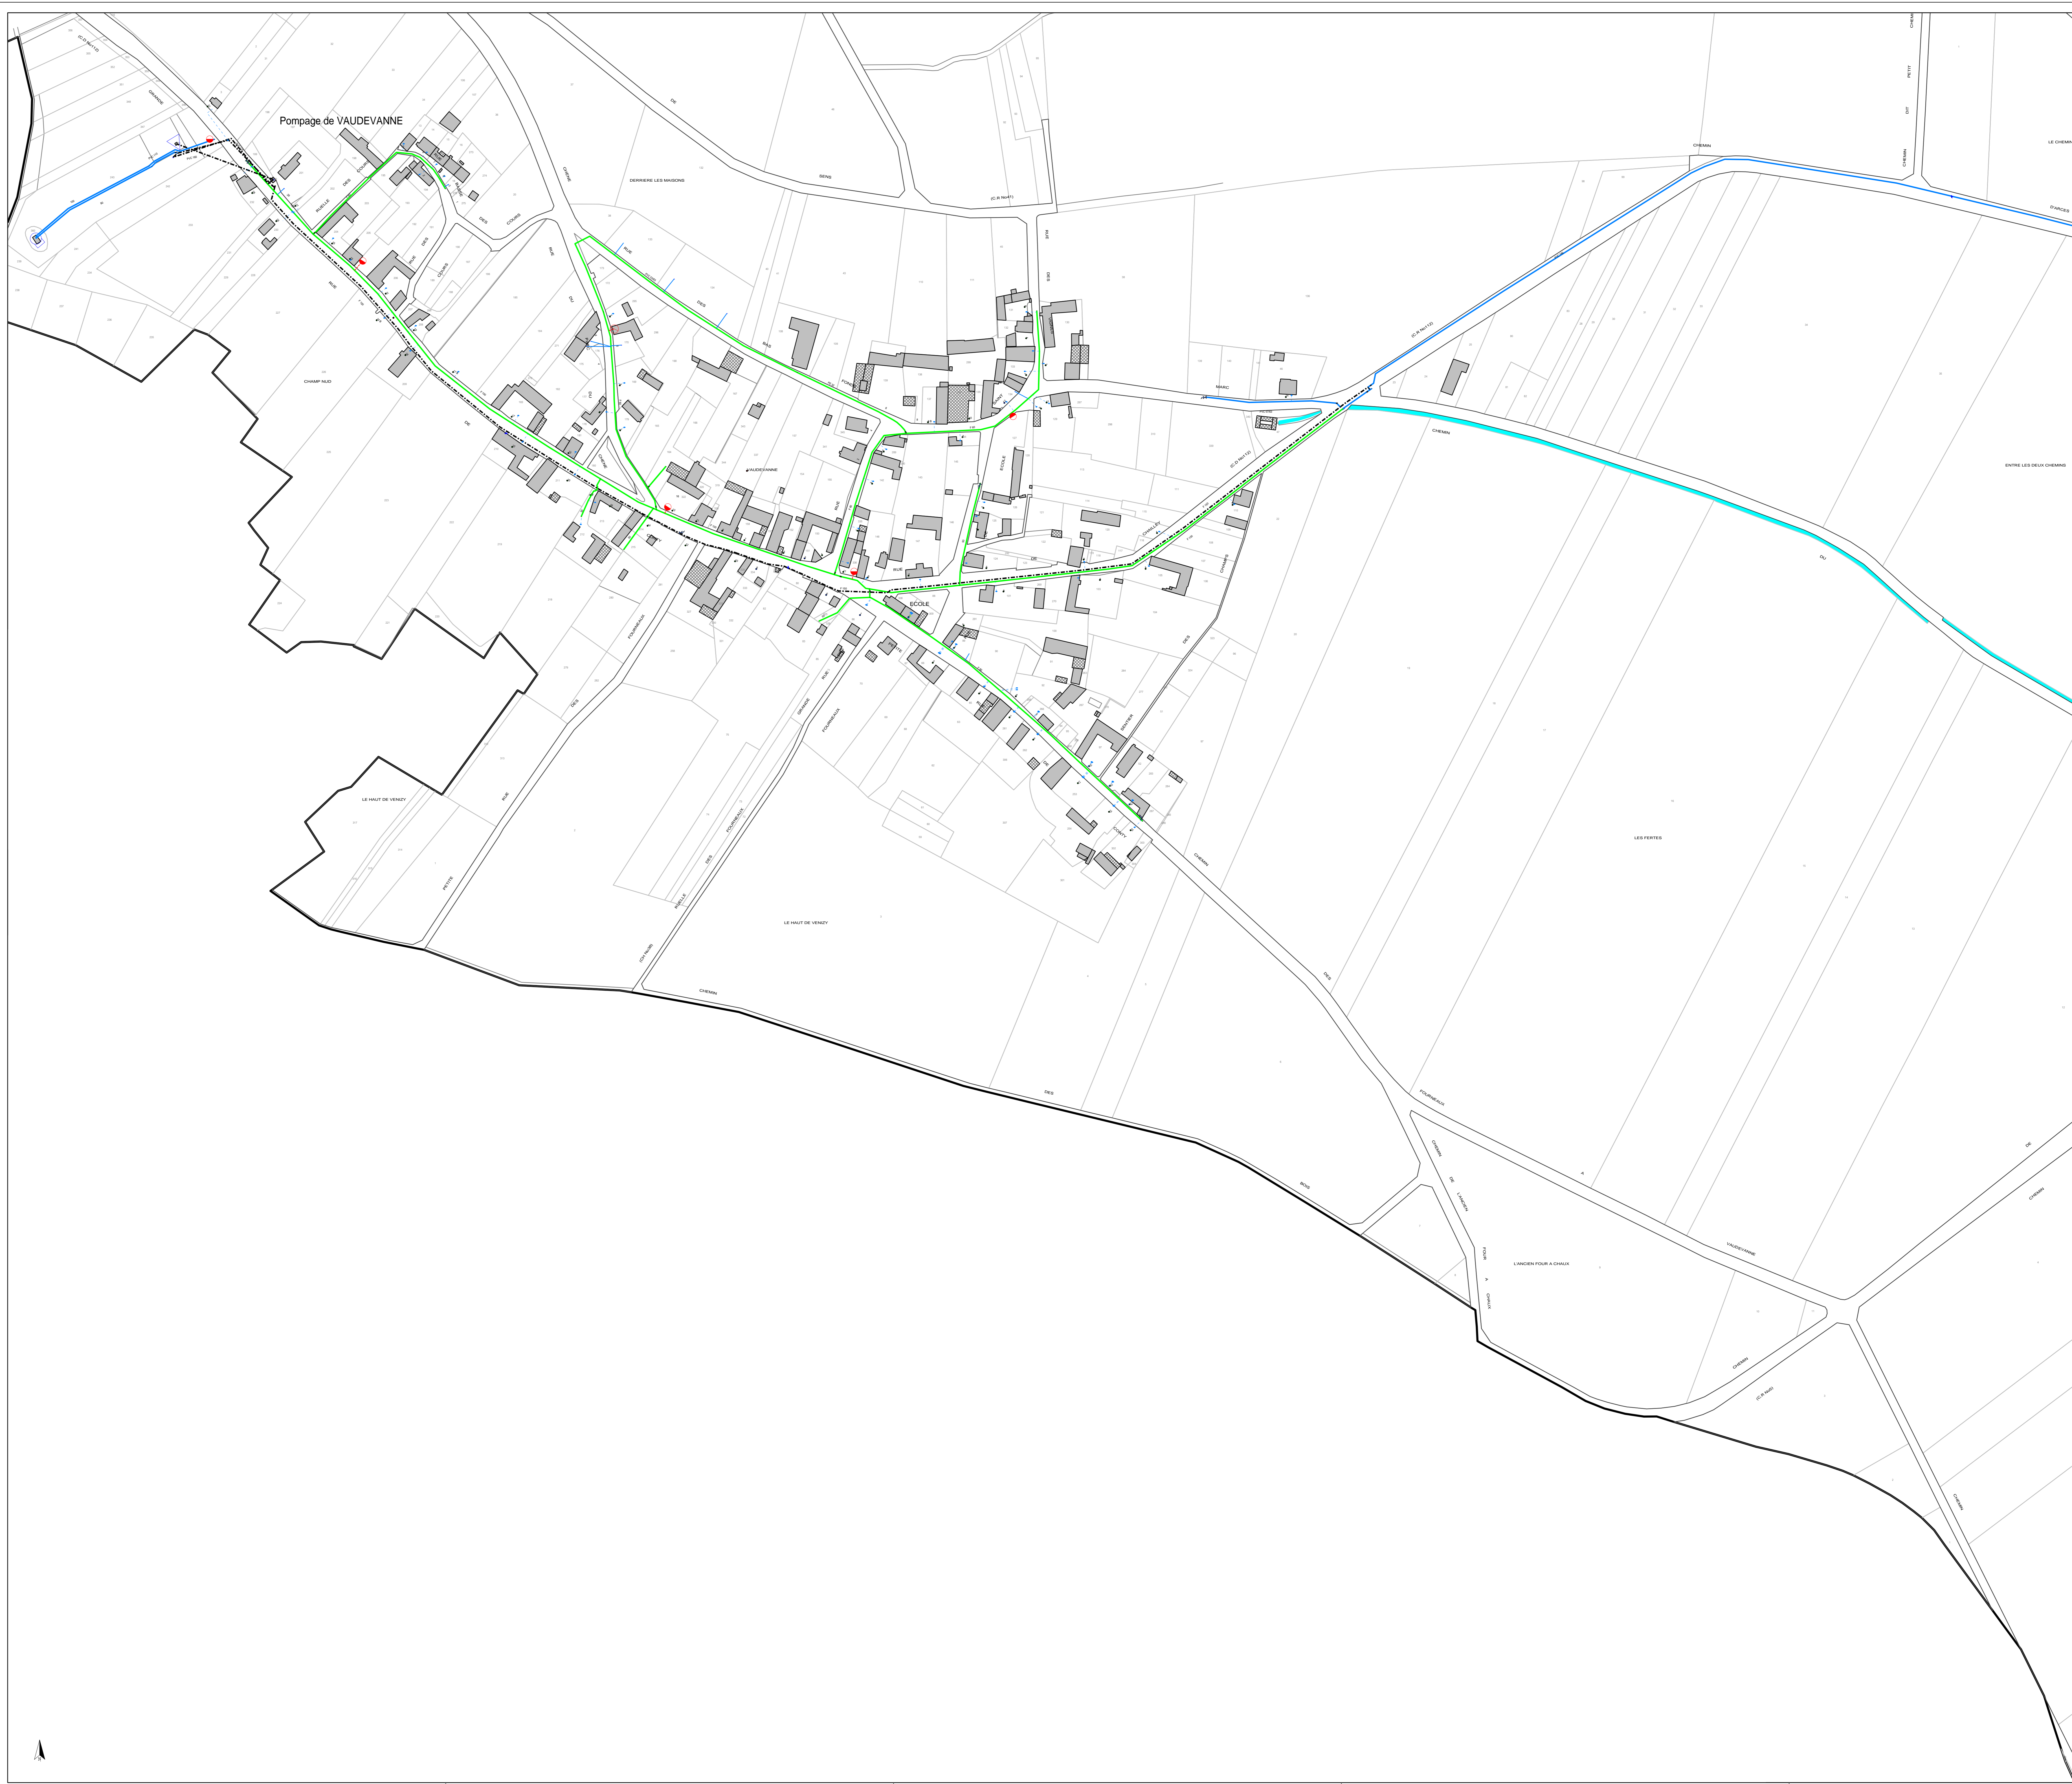

CHAILLEY

Réseau Eau Potable

1:1500



SUEZ EAU FRANCE
9, RUE RENE COHEN
21066 ELDON

Plan N°
Echelle: 1/1500

Date de Travaux:
Edition du 06/02/2019

Nivellement:
Reproduction interdite

Numero : 89069-01
Fond de Plan Issu de Cadastre